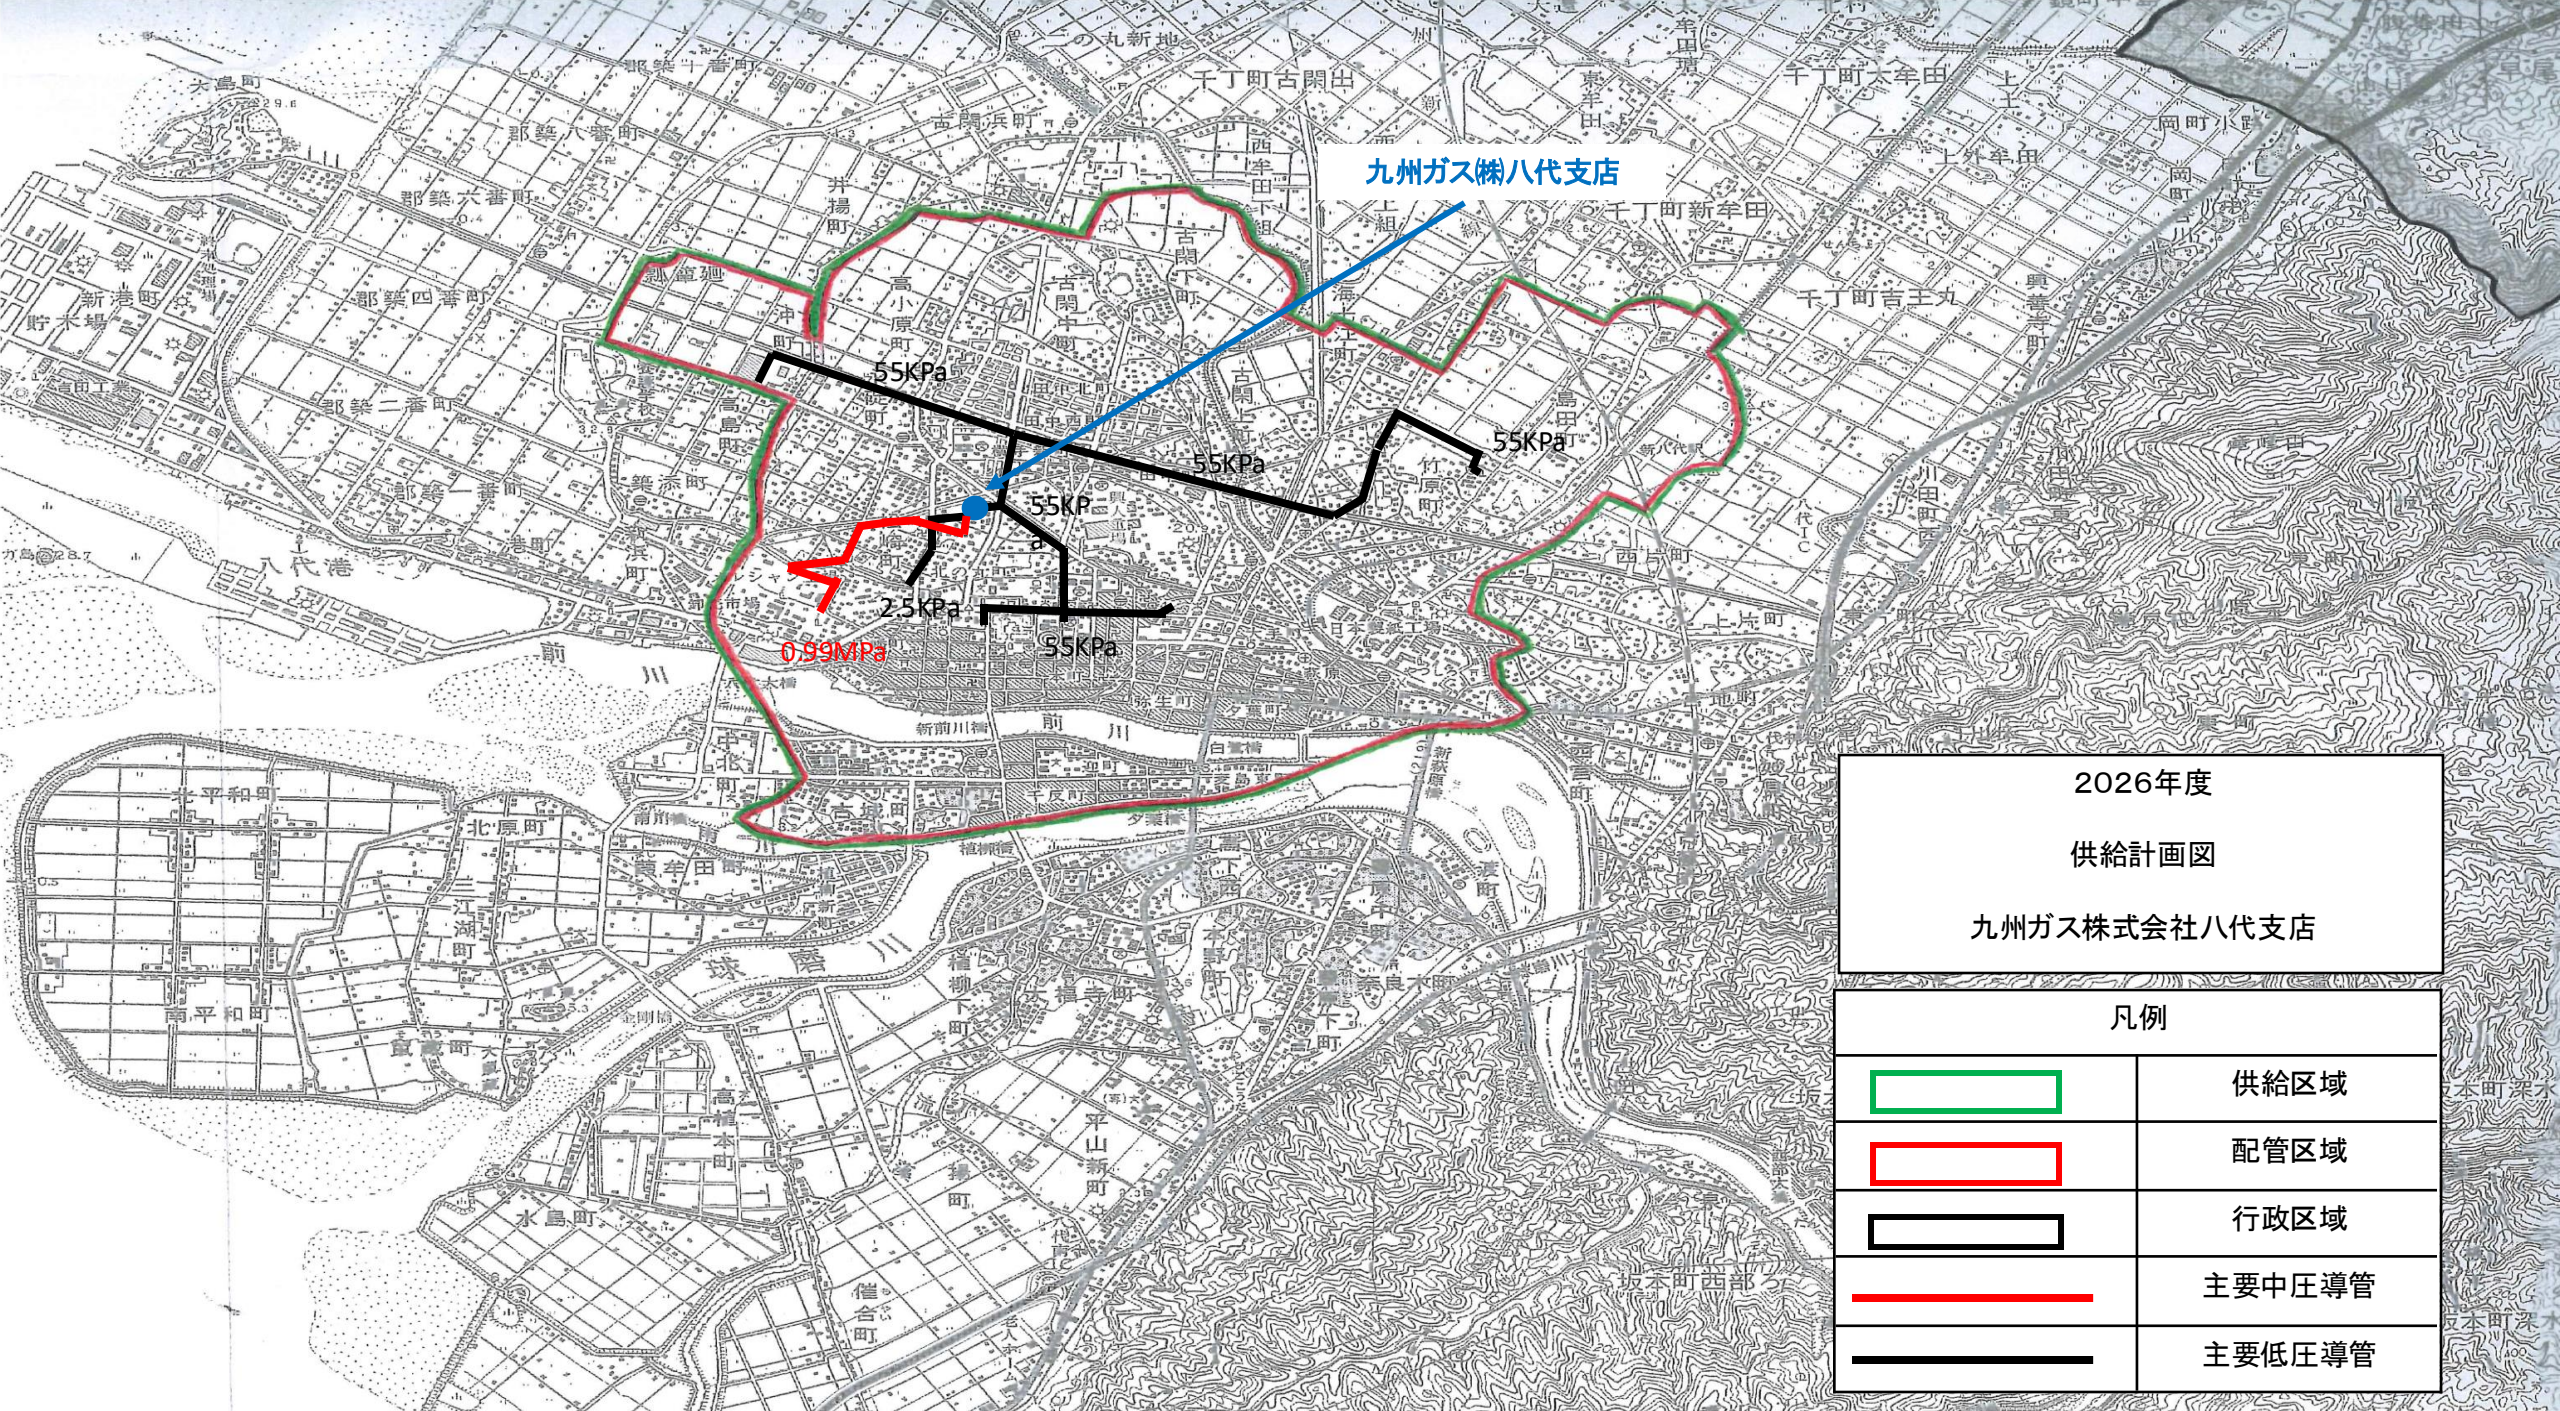




 


九州ガス株式会社八代支店



2026年度
供給計画図
九州ガス株式会社八代支店

凡例	
	供給区域
	配管区域
	行政区域
	主要中圧導管
	主要低圧導管