


橋
灣

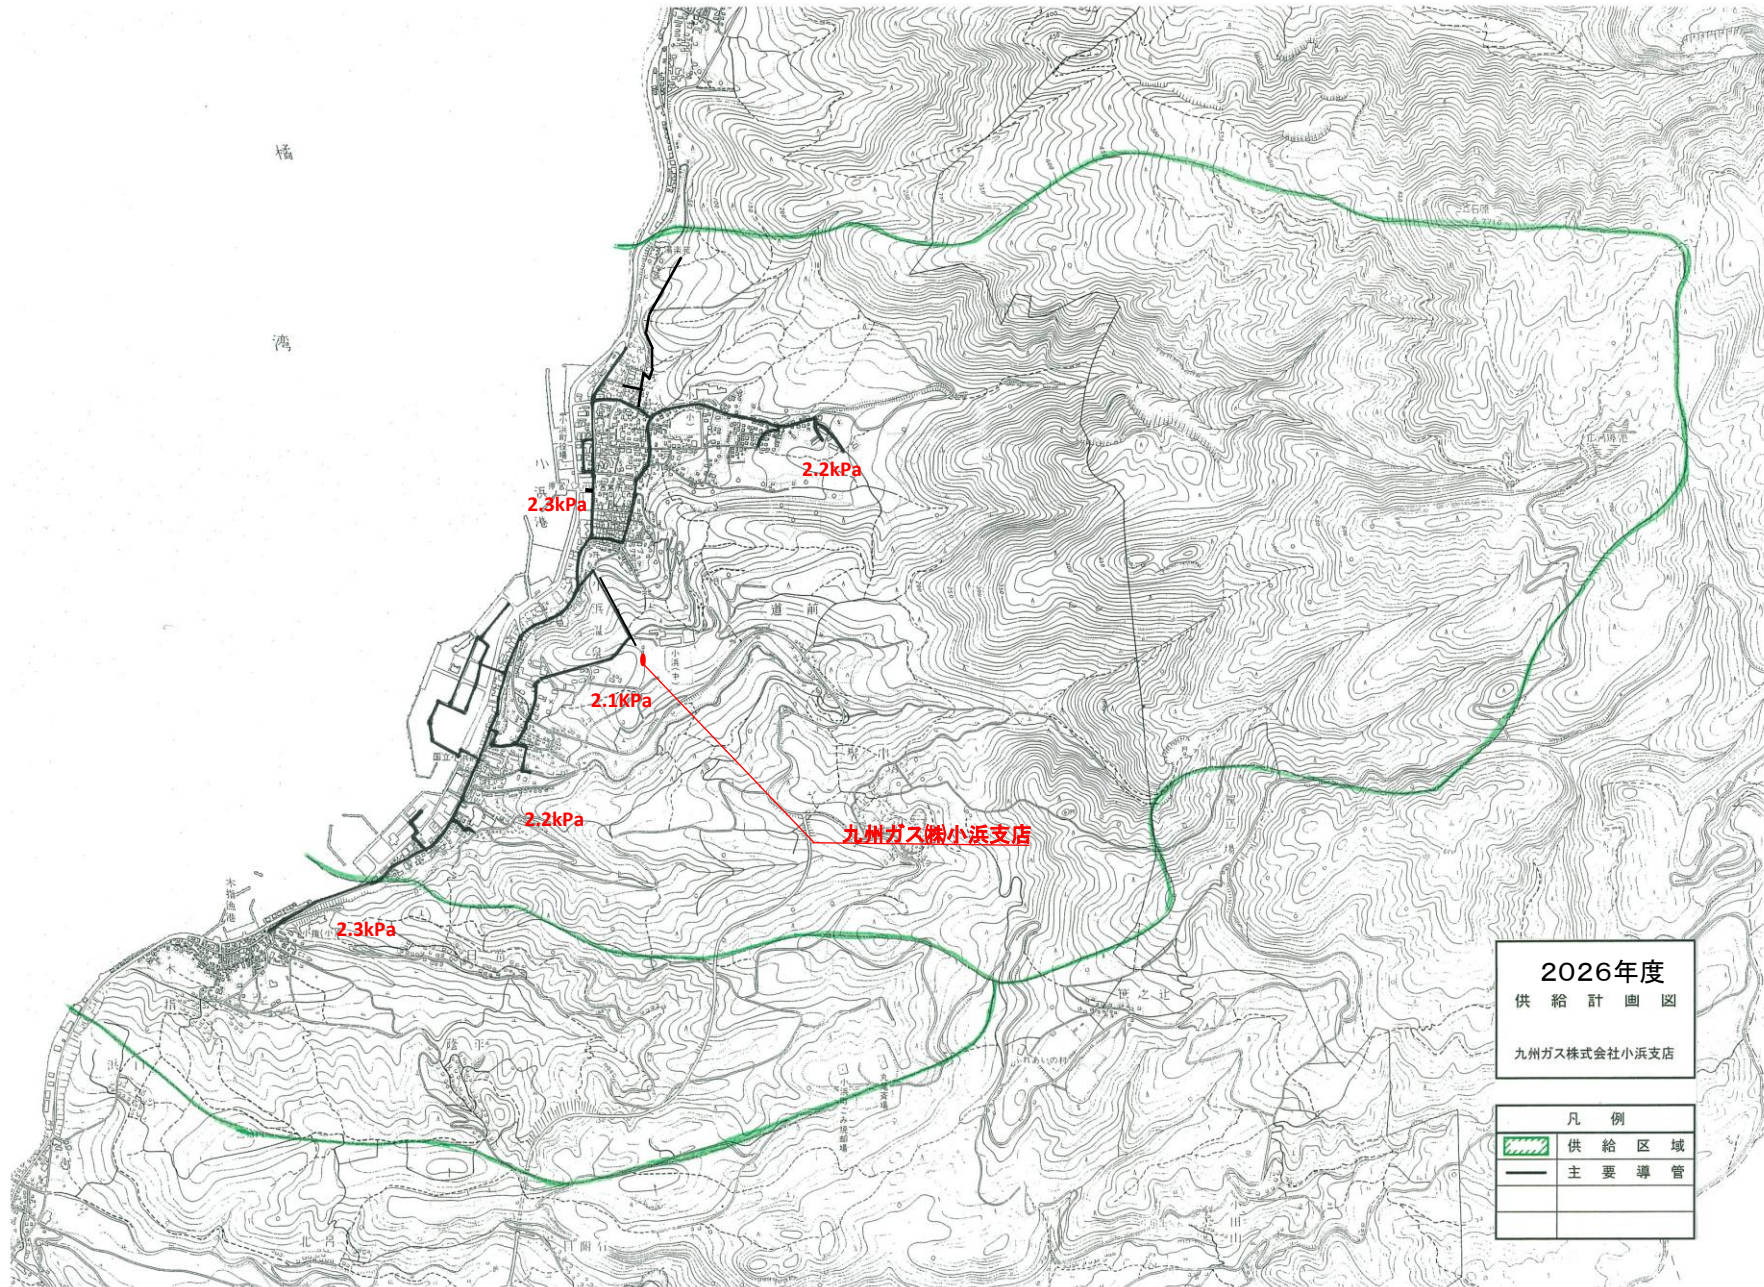

2026年度
供給計画図
九州ガス株式会社小浜支店

凡例	
	供給区域
	主要導管